


*Schling Hitz Erdwärmepumpen
Gontzenheim an Ombrothen
Kaiserstrat 23
420 K14 Gornchem*

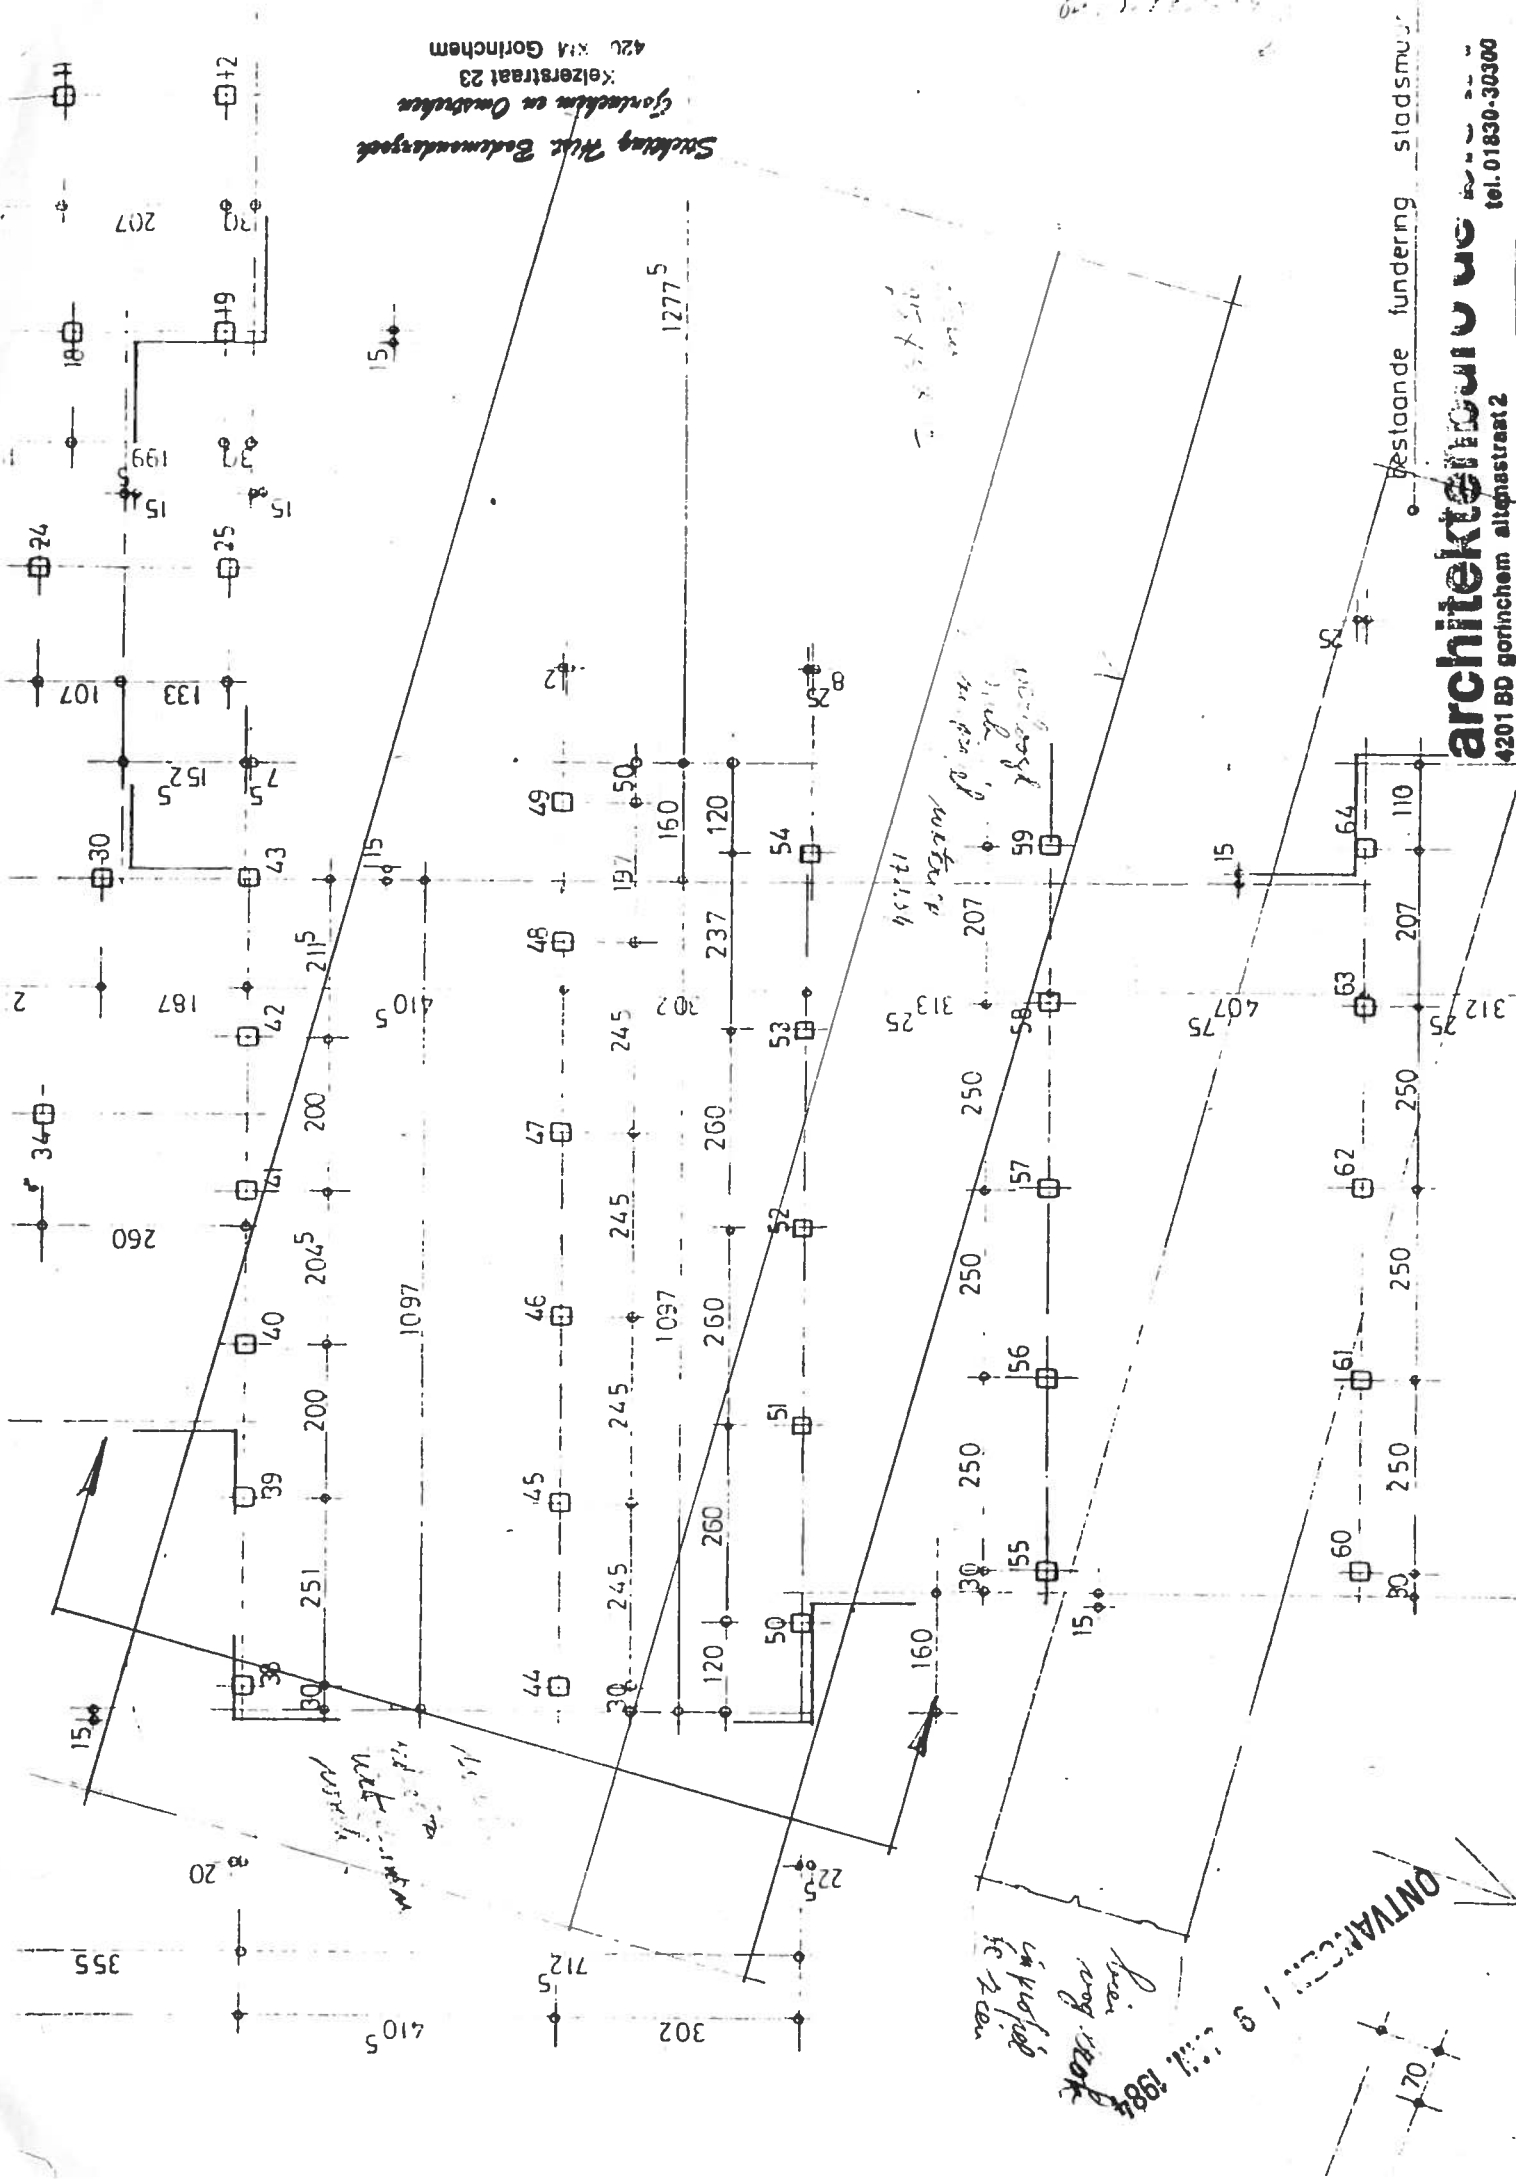

ONTWAAKEND 19. APRIL 1984
*voor nog werk
in profiel
te zien*

architectenbureau
4201 BD gornchem altmastraat 2
gestaande fundering stadsmuur
tel. 01830-30300

Stichting Hist. Bodemonderzoeken
Gorinchem en Omstreken
Kelzerstraat 23
4201 XM Gorinchem

...JANGEN 19 JAN. 1987

Stadsmuur bij Krabsteeg

peil beginspanwaaier

1:50

Zuid

Noord

1.90

3.00

5.30

1.10

3.00



530
1490
360

architectenburo de bie
4201 BD gorinchem alternestraat 2
tel. 01830-30301


2.25

± 7.06

schaal 1:50

Stichting Hist. Bodemonderzoek
 Gorinchem en Omstreken
 Keizerstraat 23
 4201 XM Gorinchem

ONTWAGEN 19 JUNI 1983

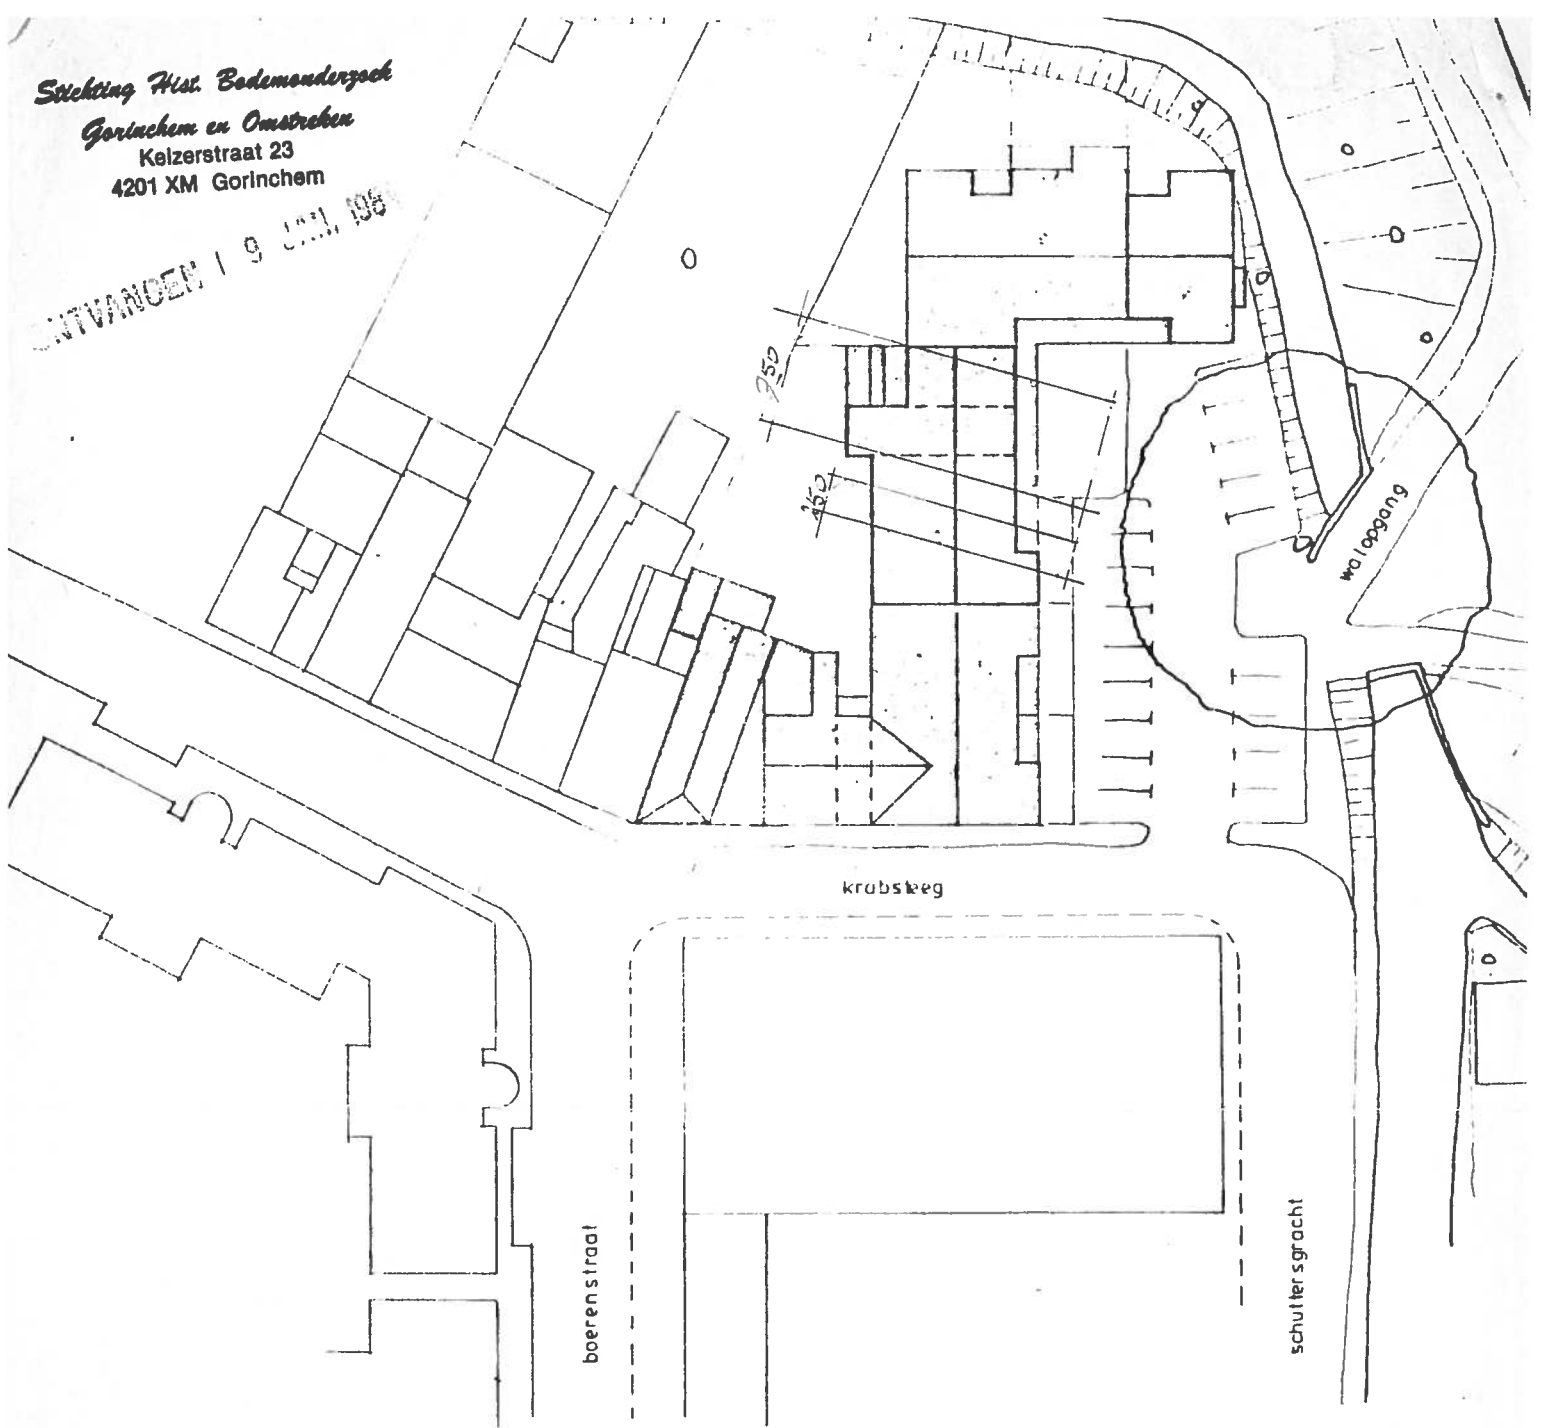

plattegrond schaal 1:500

locatie Gorinchem

locatie D nrs 2813, 3009 en 3096

ARCHIEF

architectenburo de bie bv

gorinchem altenastraat 2 tel. 01830 - 30300

werk

22 woningen aan de krabsteeg

opdrachtgever

woningbouwvereniging „beter wonen“

onderdeel

bestektekening beganegrond en 1^e verdieping.

| schaal | gewijzigd | |
|-----------|-----------|-----------|
| 1:100 | A | 3_5_1983 |
| | B | 6_12_1983 |
| datum | C | |
| 25_3_1983 | D | |
| gel | E | |
| gdw | F | |
| werk | blad | |
| 1574 | 12 | |