



Stichting Hist. Bodemonderzoeken  
Gorinchem en Omstreken  
Kelzerstraat 23  
4201 XM Gorinchem

DUICK

1:50


...JANGEN 19 JAN. 1987

Stadsmuur bij Krabsteeg

peil beginspanwaaier

Zuid

Noord

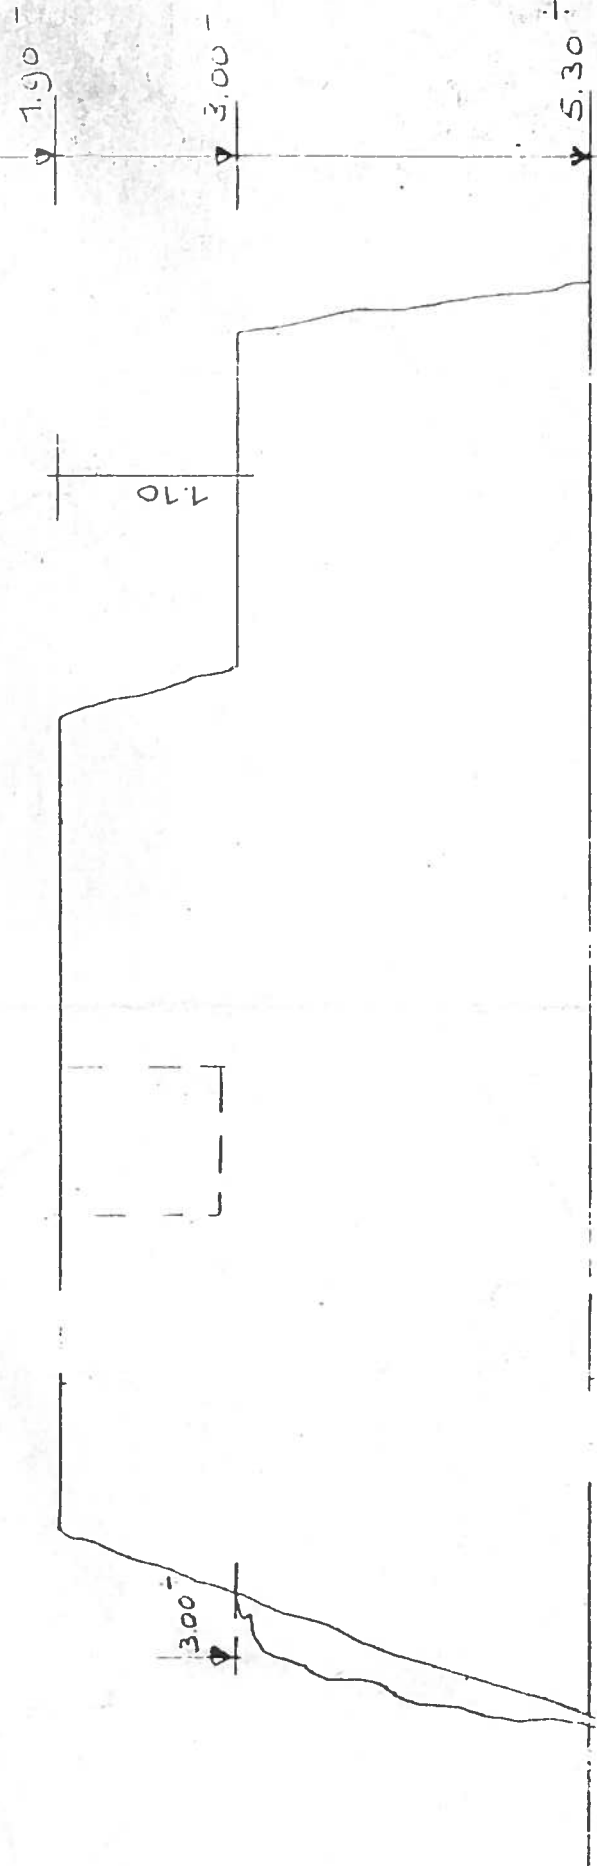

530  
1490  
360

architectenburo de bie  
4201 BD gorinchem alternestraat 2  
tel. 01830-30301


± 7.06

2.25

schaal 1:50

Stichting Hist. Bodemonderzoek  
 Gorinchem en Omstreken  
 Keizerstraat 23  
 4201 XM Gorinchem

ONTWAGEN 19 JUNI 1983

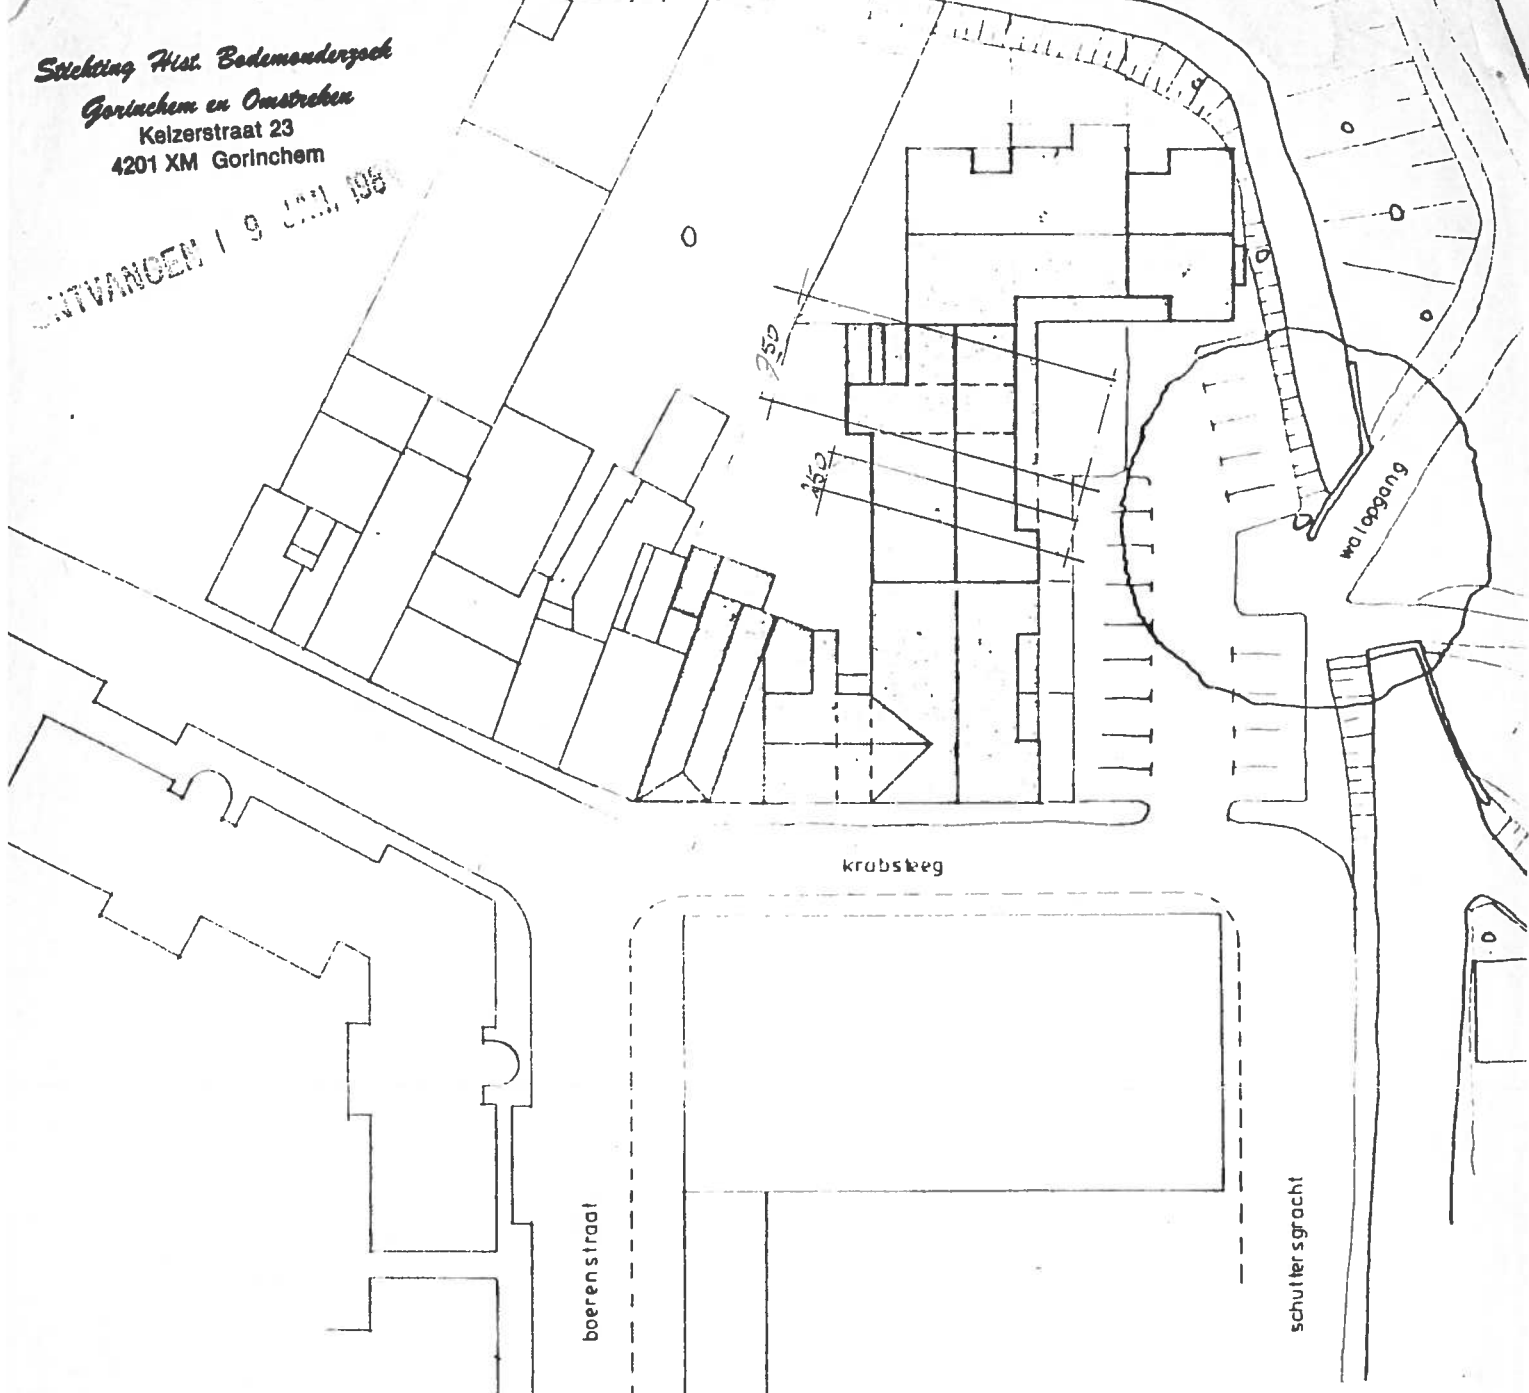

platte schaal 1:500  
 gemeente Gorinchem  
 kadastrale D nrs 2813, 3009 en 3096

ARCHIEF

# architectenburo de bie bv

gorinchem altenastraat 2 tel. 01830 - 30300

werk: 22 woningen aan de krabsteeg.  
 opdrachtgever: woningbouwvereniging „beter wonen“  
 onderdeel: bestektekening beganegrond en 1<sup>e</sup> verdieping.

schaal	gewijzigd	
1:100	A	3_5_1983
	B	6_12_1983
datum	C	
25_3_1983	D	
gel	E	
gdw	F	
werk	blad	
1574	12	